

WOHNUNG

W.U1.W01



RAUMAUFSTELLUNG

Diele / ABR.	6,28 m ²
Wohnen / Essen	20,49 m ²
Küche	6,84 m ²
Bad	3,96 m ²
Schlafen	11,67 m ²
Wintergarten	18,00 m ²
Wohnfläche	67,24 m²

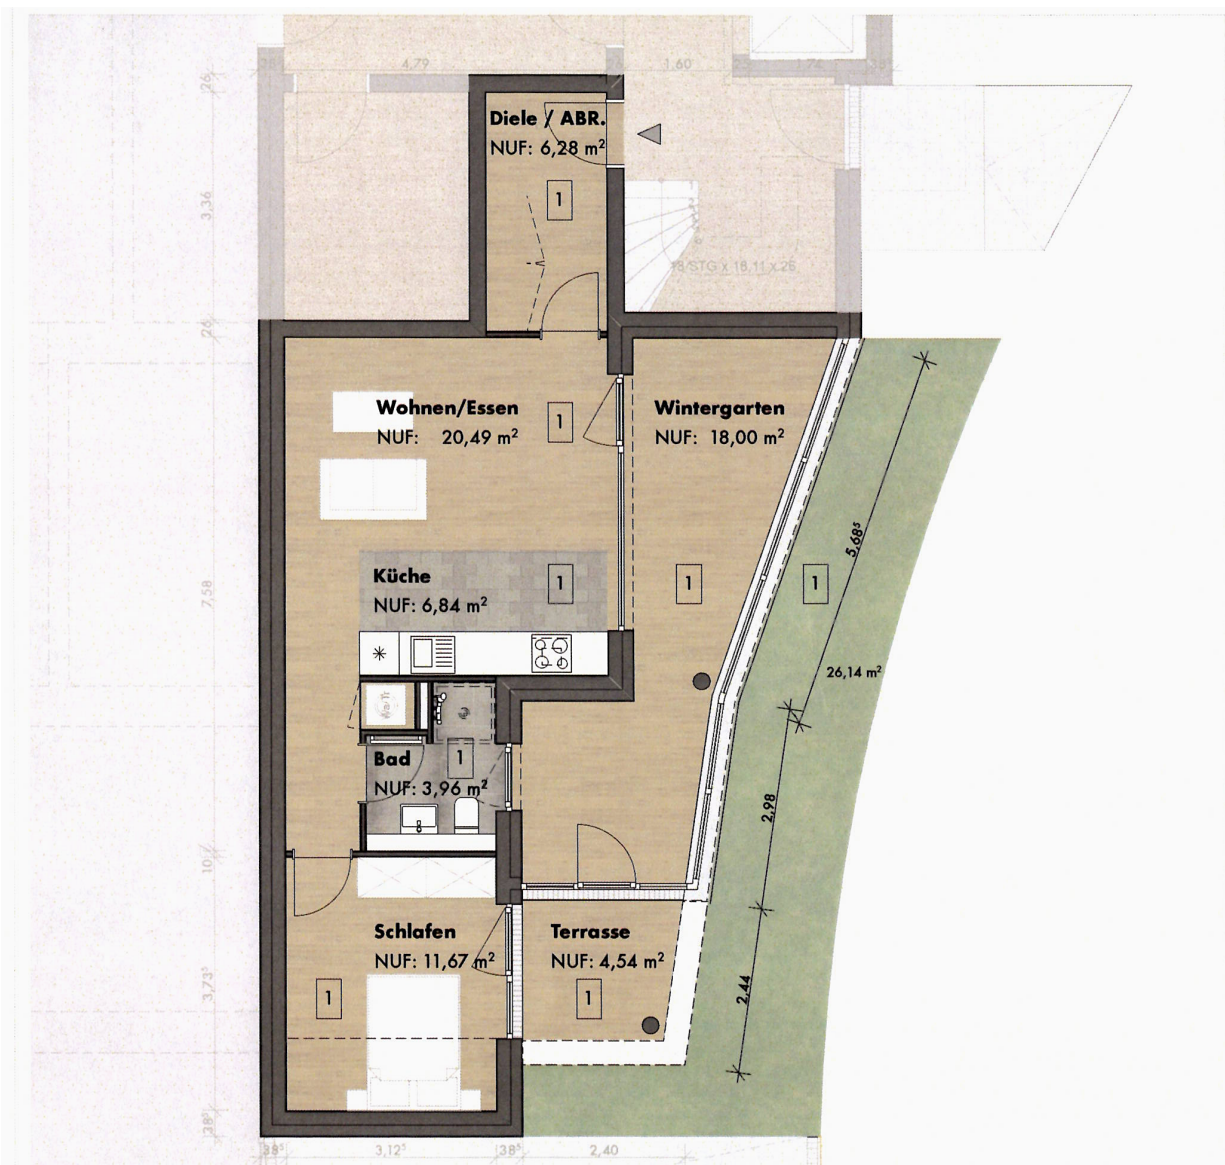
AUSSEN- & NEBENFLÄCHEN

Terrasse (4,54 m ² , davon 50 %)	2,27 m ²
---	---------------------

Wohnfläche gesamt

69,51 m²

inkl. anteiliger Außenflächen n. WoFIV

Garten: 26,14 m²

GRUNDRISS · MASSSTAB 1:100