

WOHNUNG

W.01.W02



RAUMAUFSTELLUNG

Küche	5,80 m ²
Wohnen / Essen	24,21 m ²
Bad	4,88 m ²
Abstellraum (ABR.)	4,21 m ²
Schlafen	11,55 m ²
Wintergarten	16,37 m ²
Wohnfläche	67,02 m²


AUSSEN- & NEBENFLÄCHEN

Balkon I (14,38 m ² , davon 50 %)	7,19 m ²
Balkon II (1,82 m ² , davon 50 %)	0,91 m ²

Wohnfläche gesamt

75,12 m²

inkl. anteiliger Außenflächen n. WoFIV

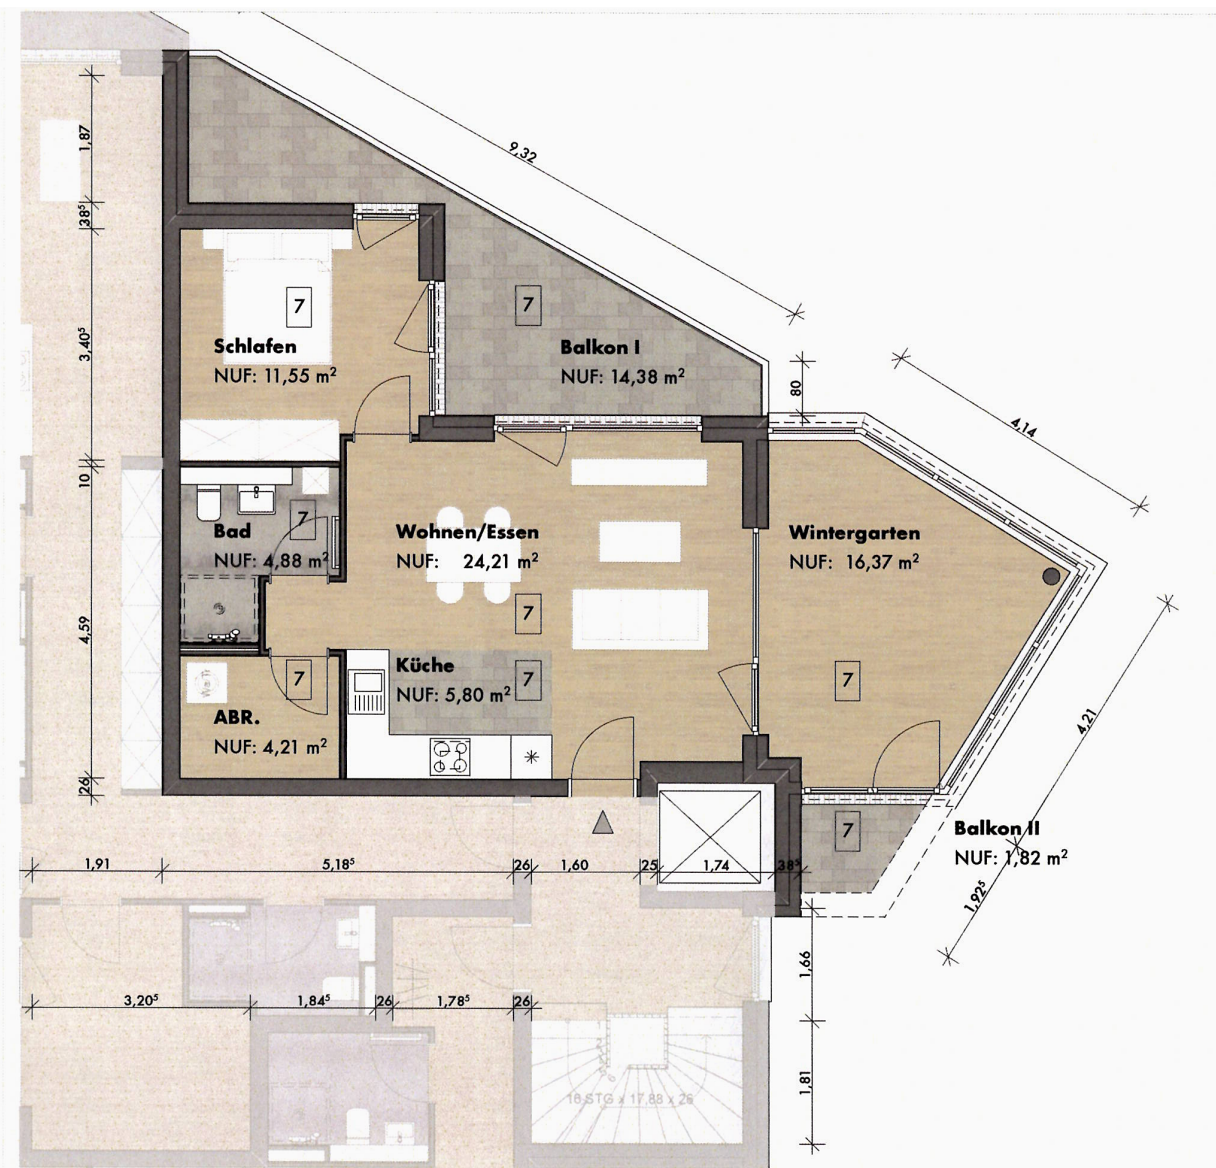

GRUNDRISS · MASSSTAB 1:100