

WOHNUNG

W.02.W02



RAUMAUFSTELLUNG

Küche	5,80 m ²
Wohnen / Essen	29,77 m ²
Wohnen / Essen* (6,87 m ² , davon 50 %)	3,44 m ²
Abstellraum (ABR.)	4,22 m ²
Schlafen	11,55 m ²
Bad	4,88 m ²
Wohnfläche	59,66 m²


AUSSEN- & NEBENFLÄCHEN

Balkon I (14,38 m ² , davon 50 %)	7,19 m ²
--	---------------------

* Dachschräge – Anrechnung 50 % gem. WoFIV §4

Wohnfläche gesamt **66,85 m²**

inkl. anteiliger Außenflächen n. WoFIV

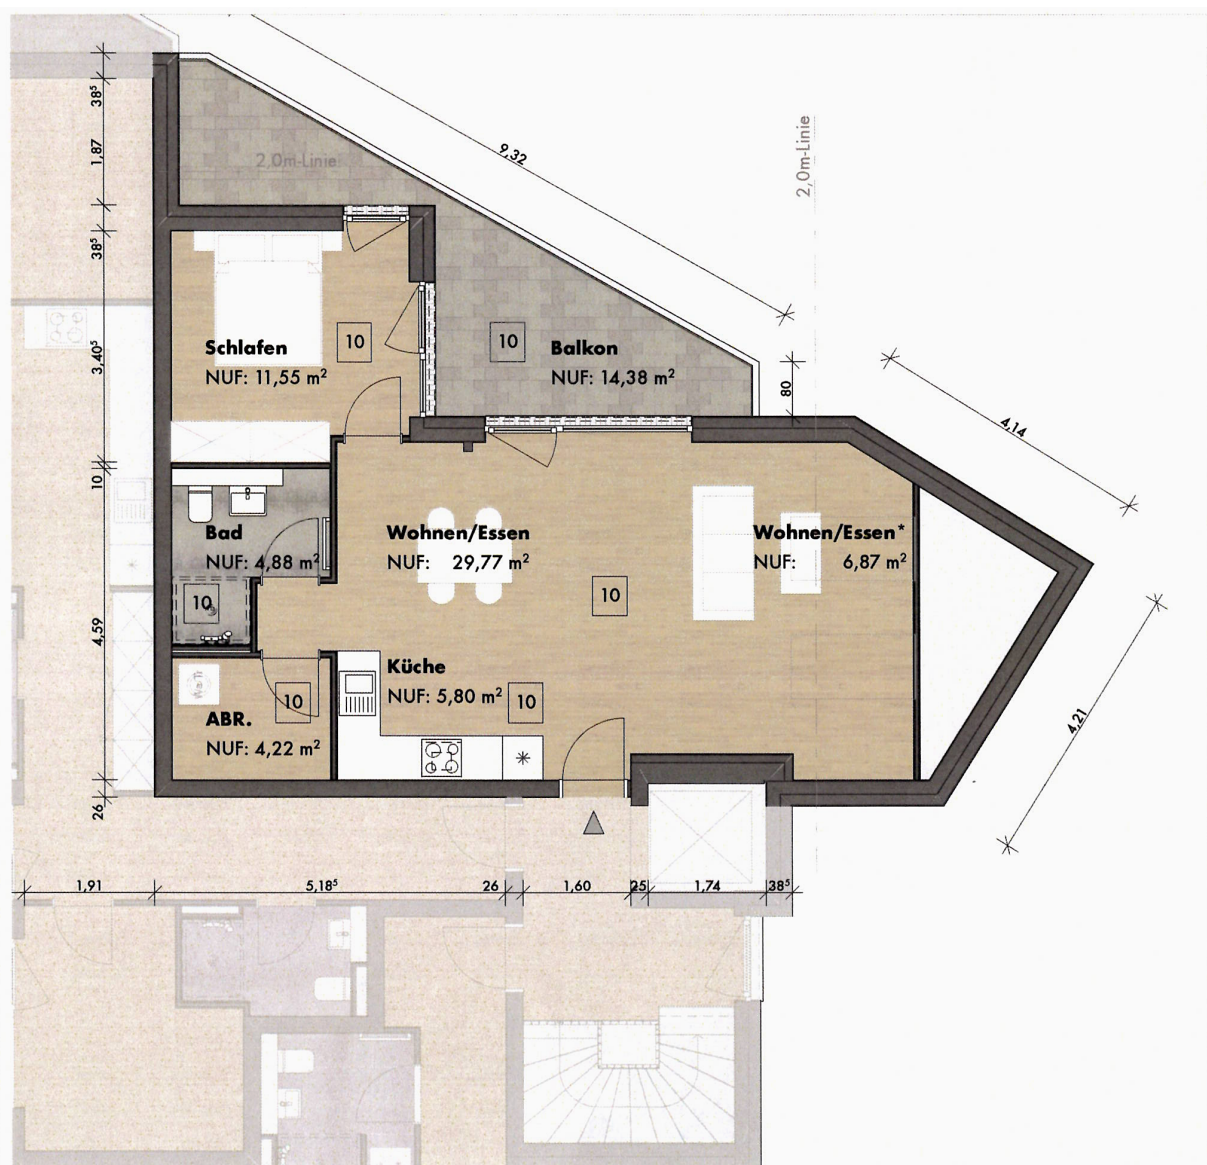

GRUNDRISS · MASSSTAB 1:100